


Legenda

- Edifici Residenziali
- Box in muratura
- Edifici Minori
- Edifici Industriali
- Edifici Uffici
- Edifici Commerciali
- Edifici Commerciali Supermercati
- Edifici Pubblici
- Edifici Scolastici
- Edifici Sportivi
- Edificio VVFF
- Fabbricati FS
- Ospedale
- Edifici di Culto
- Oratorio
- Cimitero
- Edifici Rurali
- Confine Comunale
- Territorio Comunale

CONFINE TERRITORIO COMUNALE	18.413.587	mq
AREE Tessuto Urbano Consolidato		
Centro Storico	3.816.237	mq
Località Pascolo	23.396	mq
Località Cotte	22.854	mq
Località Albarotto	75.763	mq
Località Bradalesco	80.913	mq
	4.019.183	mq
CAMPANILI	5.592	mq
EDIFICI DI CULTO	10.597	mq
CIMITERO	3.066	mq
ORATORIO		
EDIFICI INDUSTRIALI	184.284	mq
EDIFICI COMMERCIALI	4.283	mq
EDIFICI UFFICI	4.109	mq
EDIFICI RURALI	129.564	mq
EDIFICI RESIDENZIALI	501.539	mq
EDIFICI MINORI	11.048	mq
BOX IN MURATURA	46.518	mq
	37.533	mq
OSPEDALE	8.547	mq
EDIFICI PUBBLICI	5.627	mq
EDIFICI SPORTIVI	5.536	mq
EDIFICI SCOLASTICI	20.867	mq
SUPERMERCATI	25.033	mq
EDIFICIO VVFF	538	mq
FABBRICATI FS	961	mq
	1.005.232	

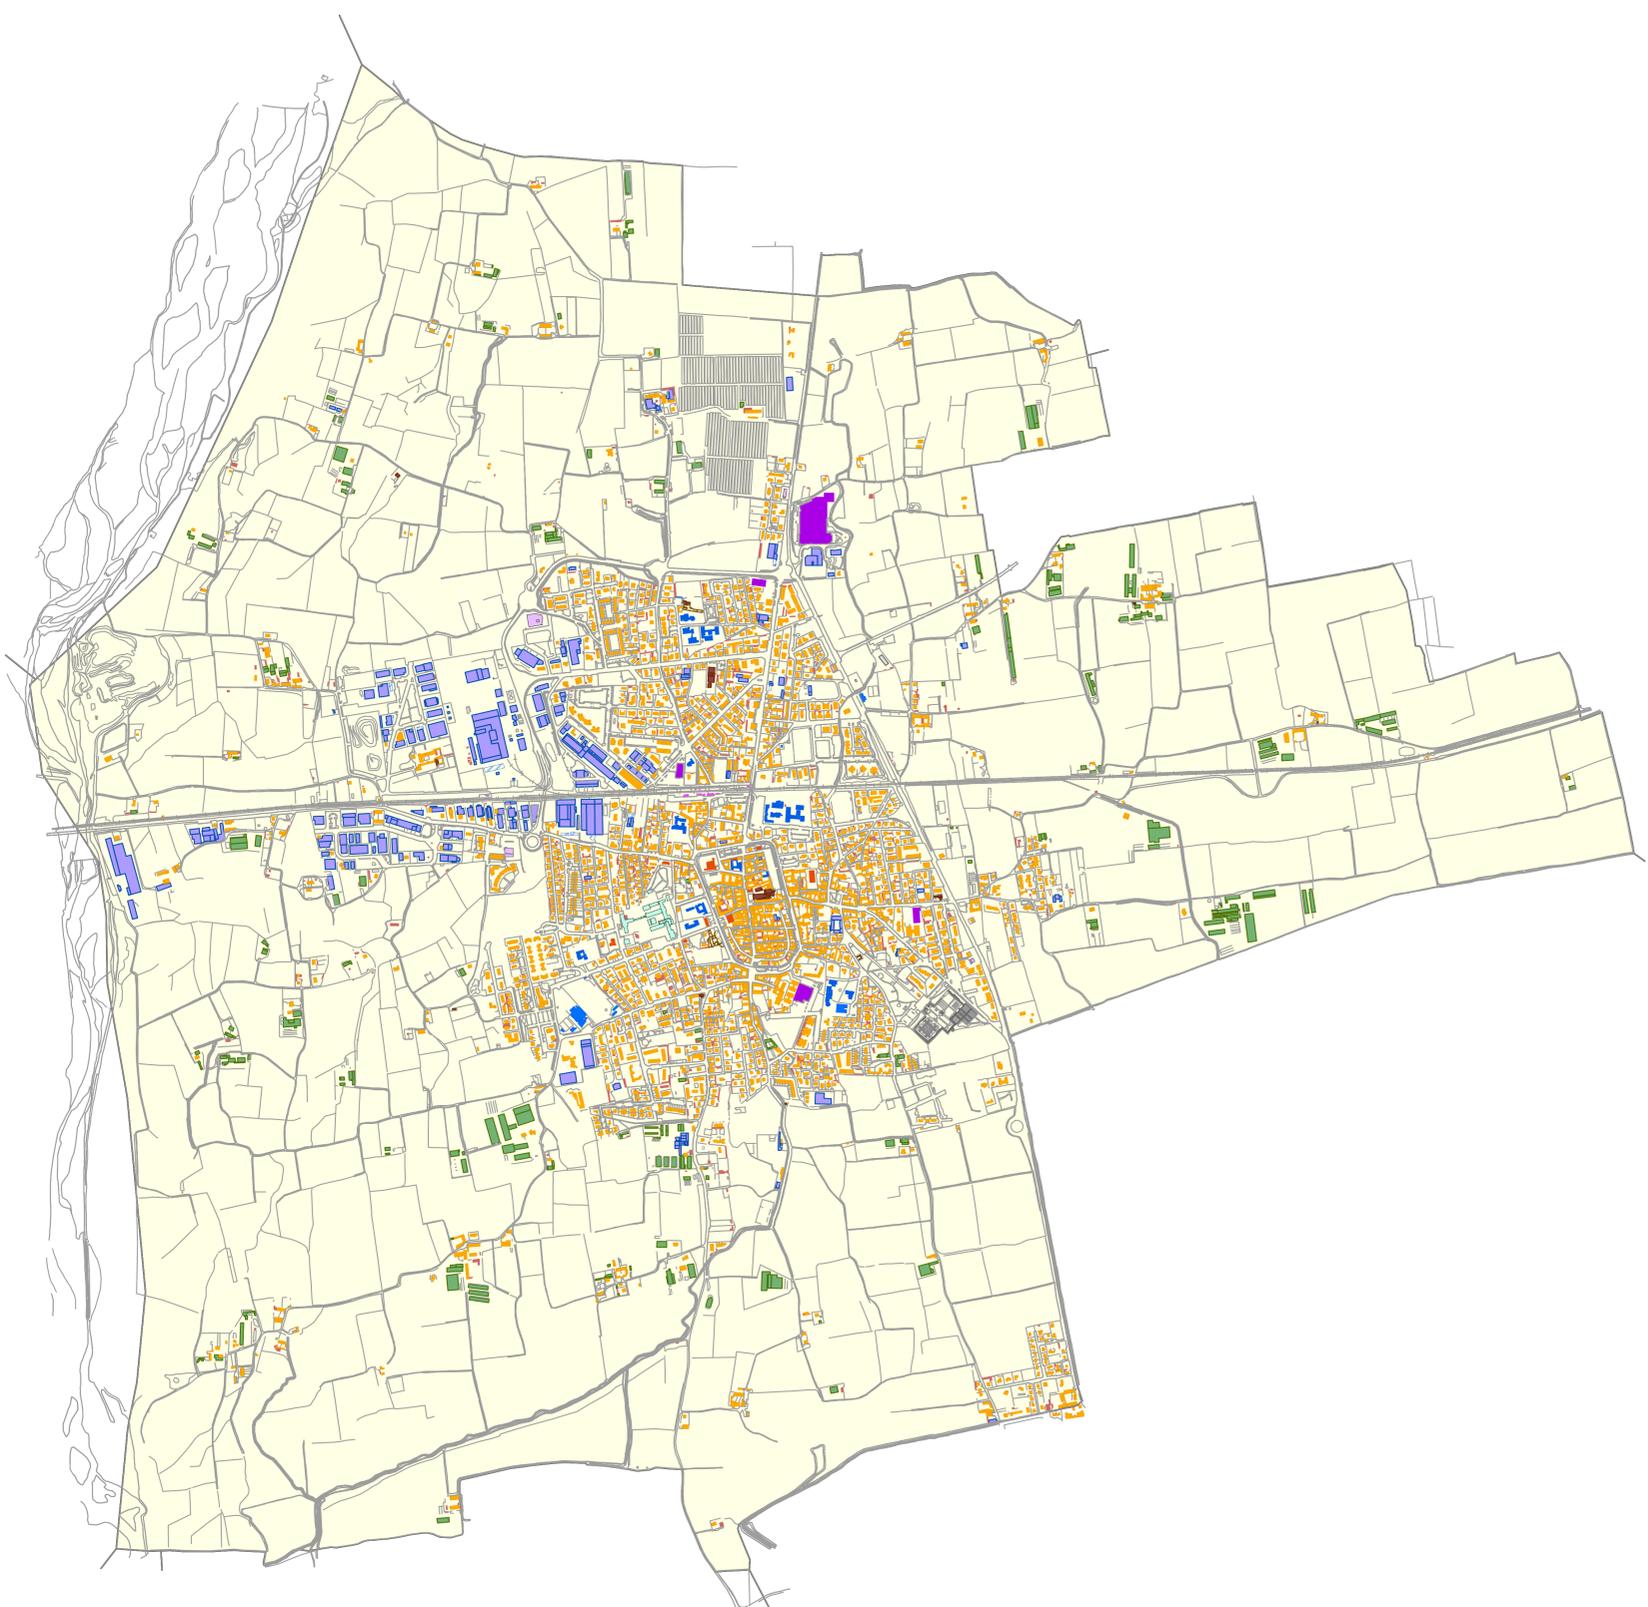

Città di Romano di Lombardia

Documento di Piano

Quadro conoscitivo

Destinazione d'uso del
tessuto Urbano consolidato DP 5

Scala 1:5000

Progettisti
Paolo Bonaguidi
Francesco Cavallari
Collaborazione Tecnico-scientifica Esterna
Centro Studi Territorio
Studio Urbanistico - Urbanistica
Studio Agricola
Pianificazione
Maurizio Ferrarini
Consulenza Legale
Mario Vignati
Andrea Reggiani

Commissione Ambientale Strategica
Pianificazione Urbanistica di Settore
Supervisione e Assistenza
Pubblicazione di Settore - DP 5 Consolidato
Autistica Ambientale
Maurizio Ferrarini
Contributori Tecnici, norme
Lombarda Venezia
Antonio Pugliese
Responsabile del Documento
Mario Quati

Piano del Governo del Territorio