PROGETTISTA
DOTT. GEOL. Gianluigi Pugliese
DOTT. GEOL. Mario Quetti
Dott. Geol. Gianluigi Pugliese
Via Cesare Battisti, 53 - 24050 Zanica (BG)
Tel. e Fax 035/672.519
Cell. 338/3012.114
e-mail: gianluigi.pugliese@tiscali.it
Dott. Geol. Mario Quetti
Via Cesare Battisti, 53 - 24050 Zanica (BG)
Tel. e Fax 035/672.519
Cell. 338/3012.114
e-mail: mario.quetti@tiscali.it

DENOMINAZIONE DELL'OPERA:

INDIVIDUAZIONE DEL RETICOLO IDRICO
(D.G.R. n°4229 del 23/10/2015)

AGGIORNAMENTO A SEGUITO OSSERVAZIONI S.T.E.R.

COMMITTENTE:
Comune di Romano di Lombardia - Provincia di Bergamo

DATA: OTTOBRE 2016

SCALA: 1:5.000

OGGETTO: 1/A agg

CARTA DI BACK ANALISYS DI DETTAGLIO SETTORE NORD

AGGIORNAMENTO GENNAIO 2017

RESPONSABILE DEL SERVIZIO:
GEOM. Mario Quetti

RESPONSABILE DEL PROCEDIMENTO:
GEOM. Mario Quetti

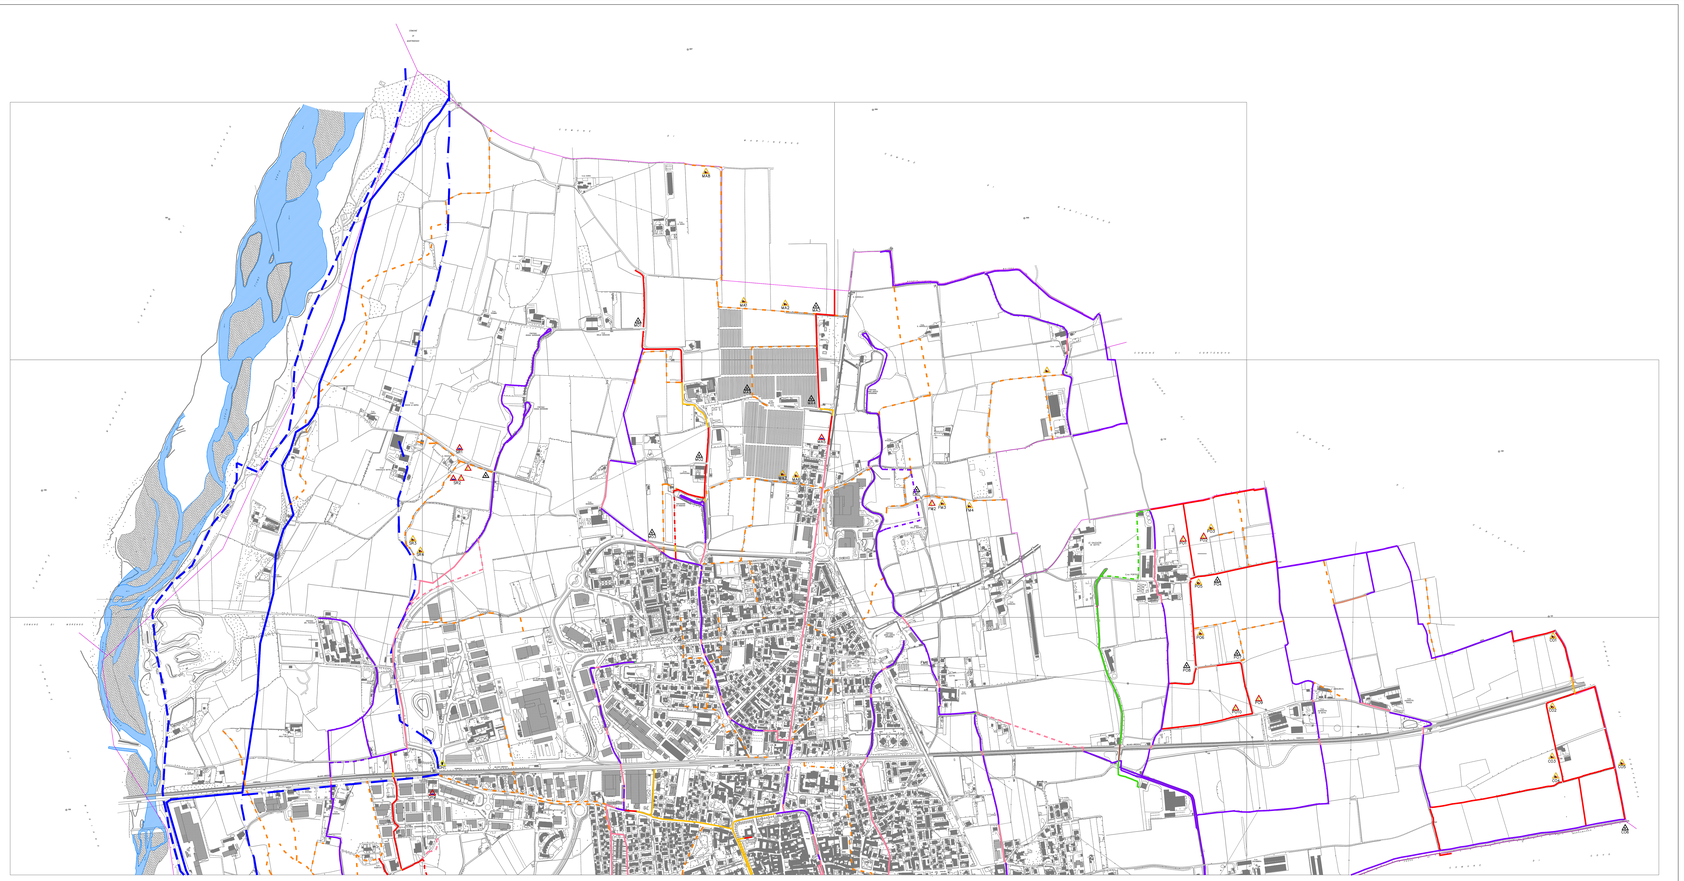

LEGENDA

CORSI D'ACQUA

- CORSI D'ACQUA DEL RETICOLO PRINCIPALE (F. Serio cod. BG 088 n.223 iscr. El AAR)
- CORSI D'ACQUA COMUNALI APPARTENENTI AL RETICOLO DI BONIFICA
  - TRATTO CON ALVEO ORIGINARIO
    - Tratto in previsione di ottimizzazione
  - TRATTO REALIZZATO IN CEMENTO
  - TRATTO INTUBATO
    - Tratto in previsione di ottimizzazione
  - TRATTO INGOMBRO DA MACERIE O RESTI VEGETALI
- CORSI D'ACQUA COMUNALI GESTITI DAL CONSORZIO MEDIA PIANURA BERGAMASCA
  - TRATTO CON ALVEO ORIGINARIO
    - Tratto in previsione di ottimizzazione
  - TRATTO INTUBATO
    - Tratto in previsione di ottimizzazione
- CORSI D'ACQUA APPARTENENTI AL CONSORZIO MEDIA PIANURA BERGAMASCA
  - TRATTO CON ALVEO ORIGINARIO
    - Tratto in previsione di ottimizzazione
  - TRATTO INTUBATO
- CORSI D'ACQUA NON PSI/ INDIVIDUABILI O ABBANDONATI (ASSENZA DI FUNZIONALITA' IDRAULICA)

ATTRAVERSAMENTI

- TRATTO INTUBATO
- LINEE ELETTRICHE
- STRADALE AD USO AGRICOLO
- STRADALE
- FERROVIARIO
- PONTE CANALE

FASCE DEL PIANO ASSETTO IDROGEOLOGICO (PAI)

- FASCIA A
- FASCIA B
- FASCIA C