




Identificativi Catastali:
Sezione:
Foglio: 10
Particella: 13260
Subalterno:

Dichiarazione protocollo n. del
Comune di Romano Di Lombardia
Via Dei Pioppi

Agenzia delle Entrate
CATASTO FABBRICATI
Ufficio provinciale di Bergamo

Planimetria
Schema n.1
Scala 1:200

Compilata da:
Piana Gianfranco
Iscritto all'albo:
Geometri
Prov. Bergamo

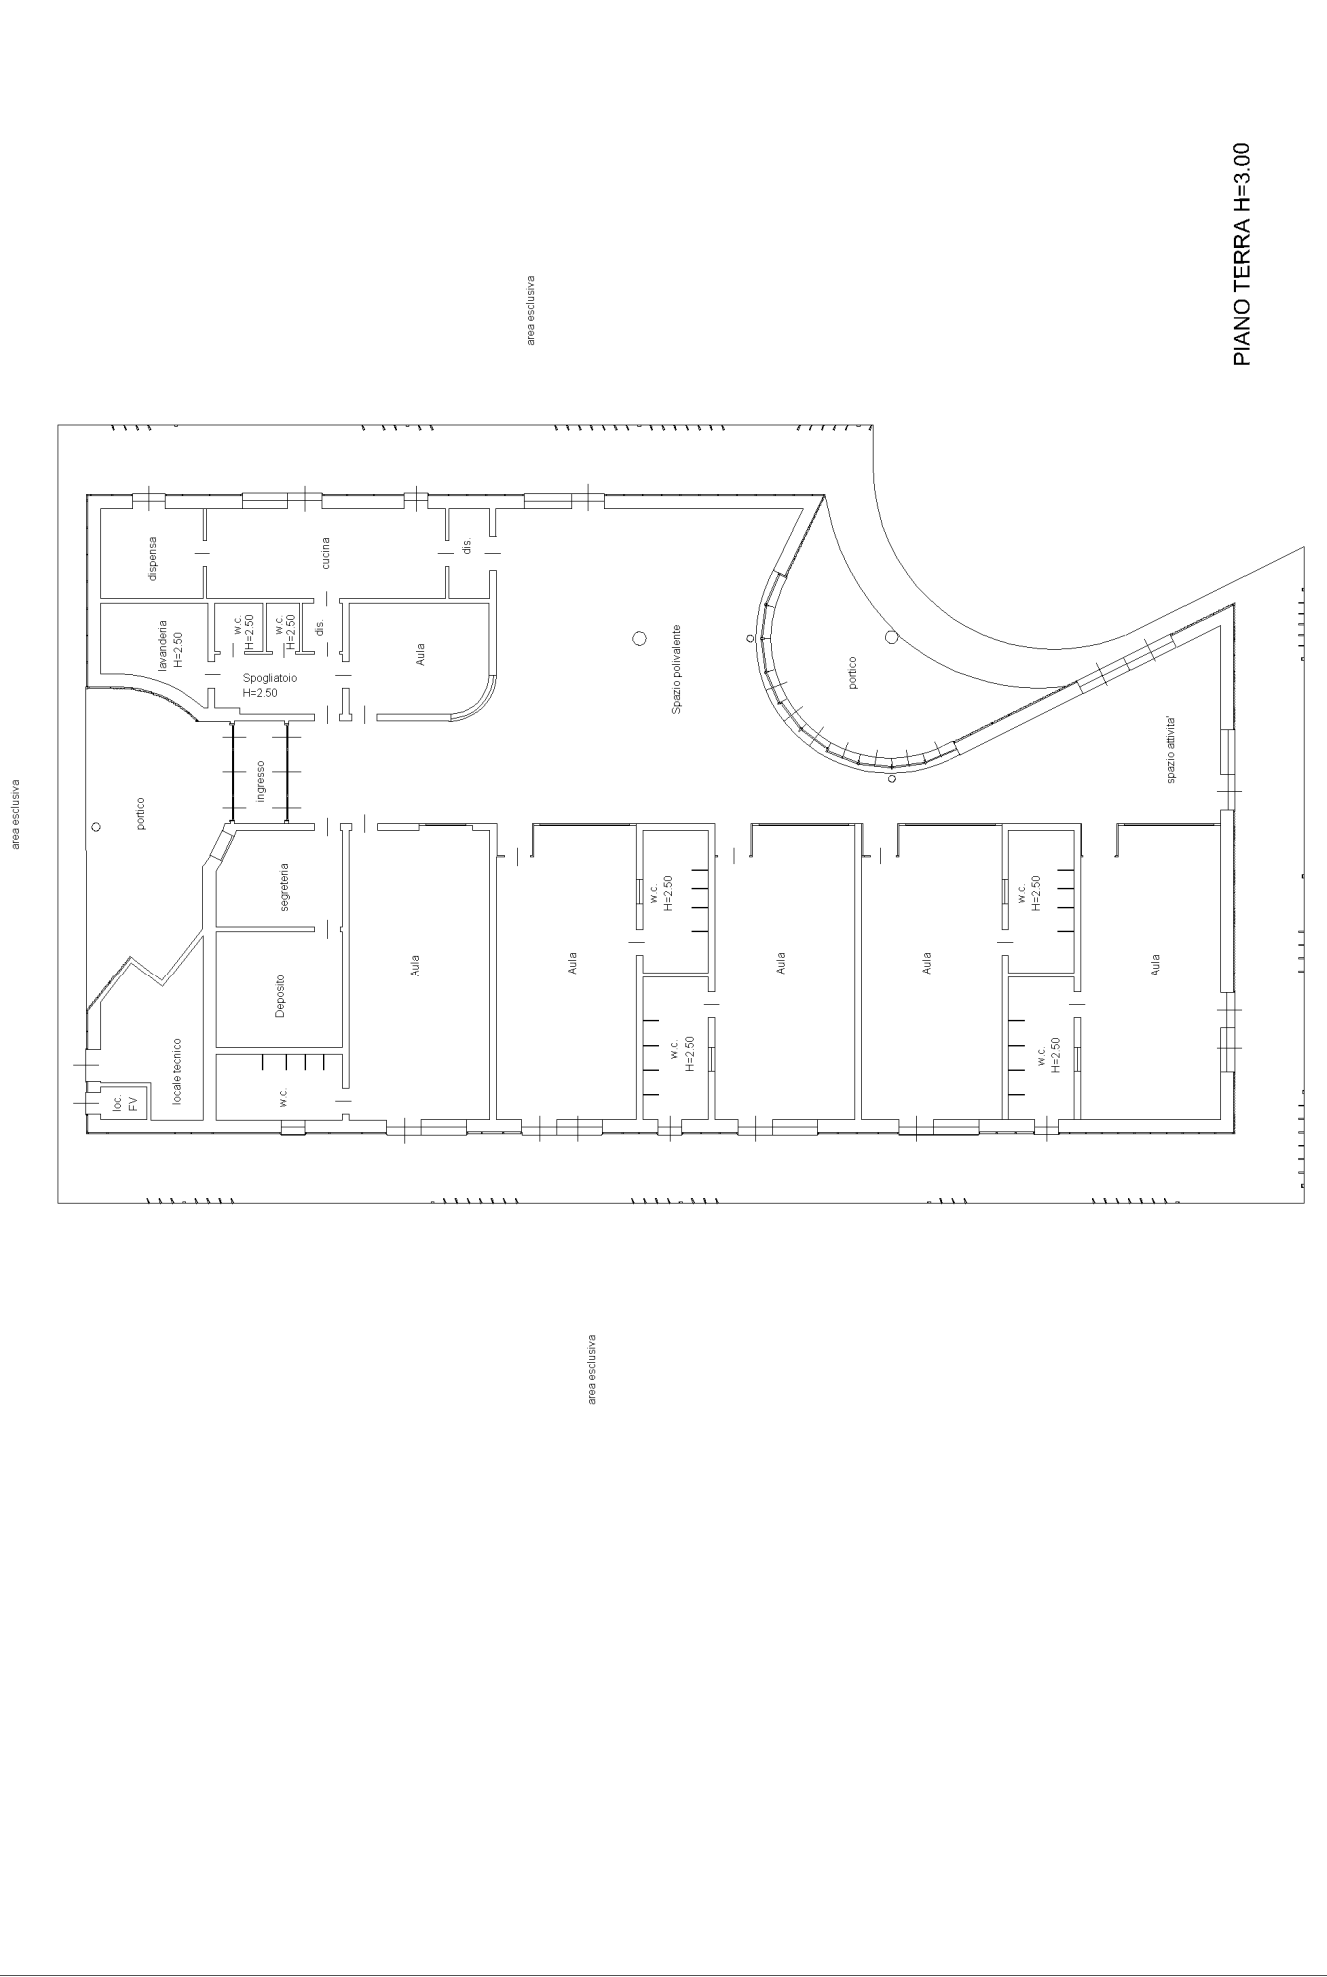

PIANO TERRA H=3.00